



TAVOLA DI PROGETTO - INTERVENTO DI CONSOLIDAMENTO

Diagnostica N.D. & Soluzioni Integrate di Edilizia

A B i Effe

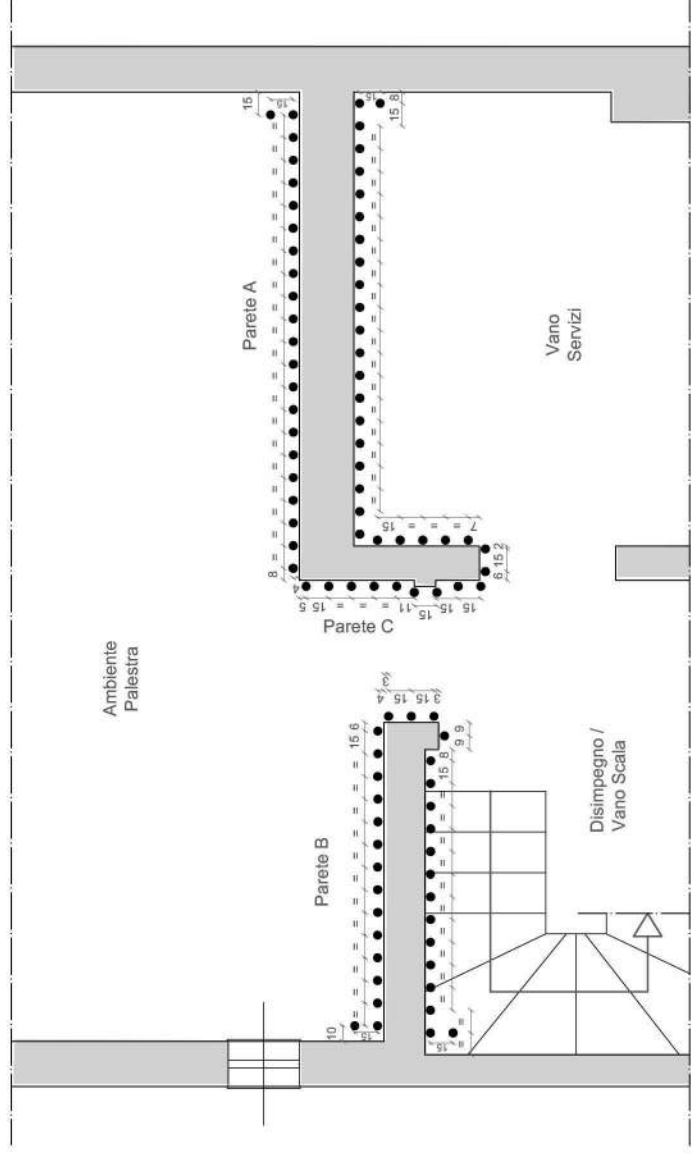


Rappresentazione posizione fori per intervento - scala 1:50

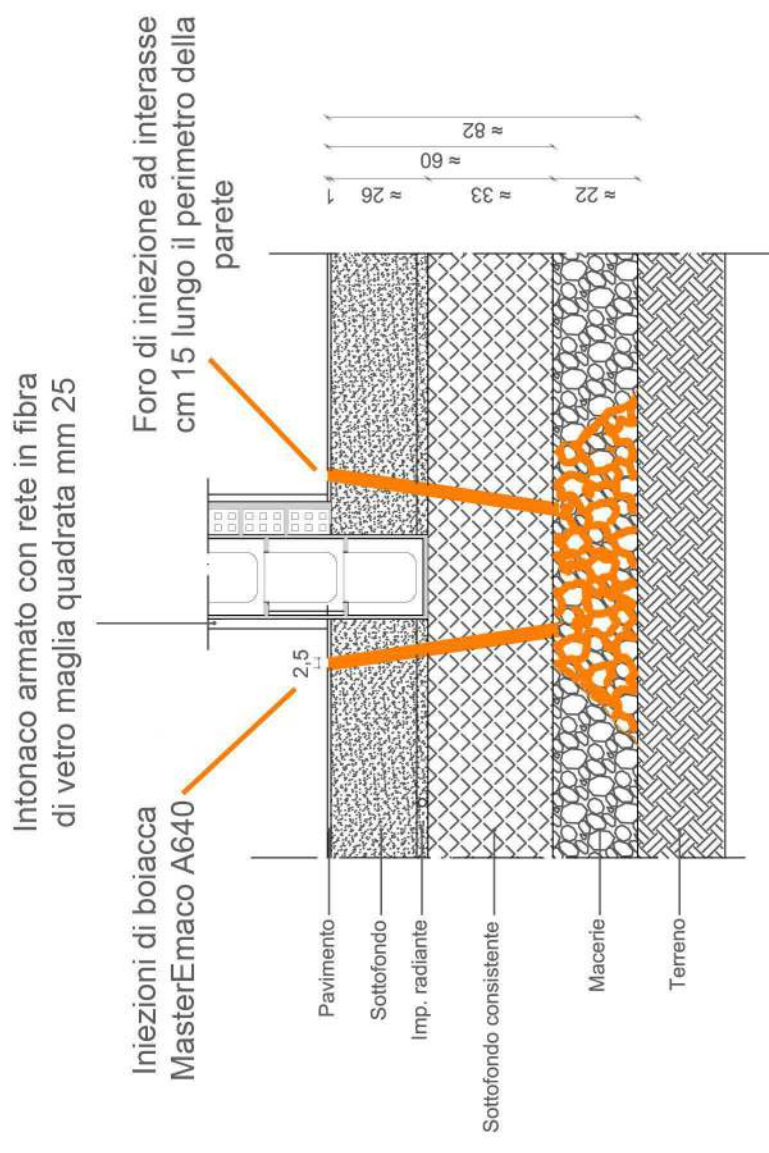

Rappresentazione intervento di consolidamento - scala 1:20



Fasce oblique in fibra di carbonio del tipo MsterBrace Net

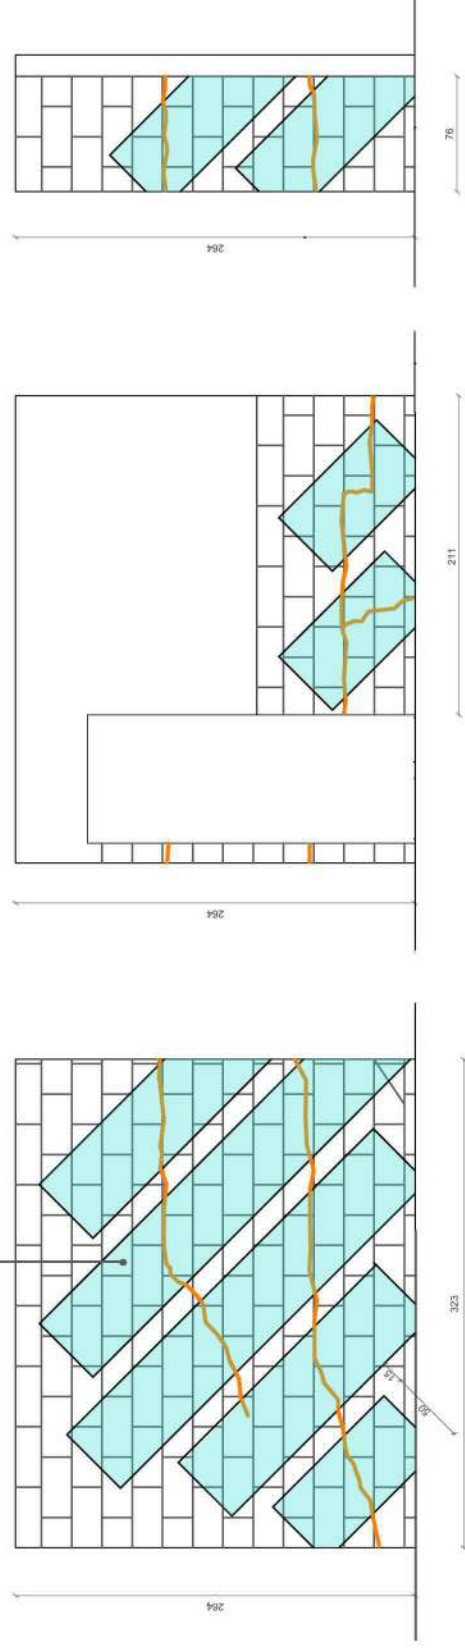

Rappresentazione intervento - Parete A

Rappresentazione intervento - Parete B

Schema di intervento su pareti - fuori scala

Rappresentazione intervento di consolidamento pareti - scala 1:50

