


# TAVOLA DELLO STATO DI FATTO - QUADRI FESSURATIVI

Diagnostica N.D. & Soluzioni Integrate di Edilizia

A Bi Effe

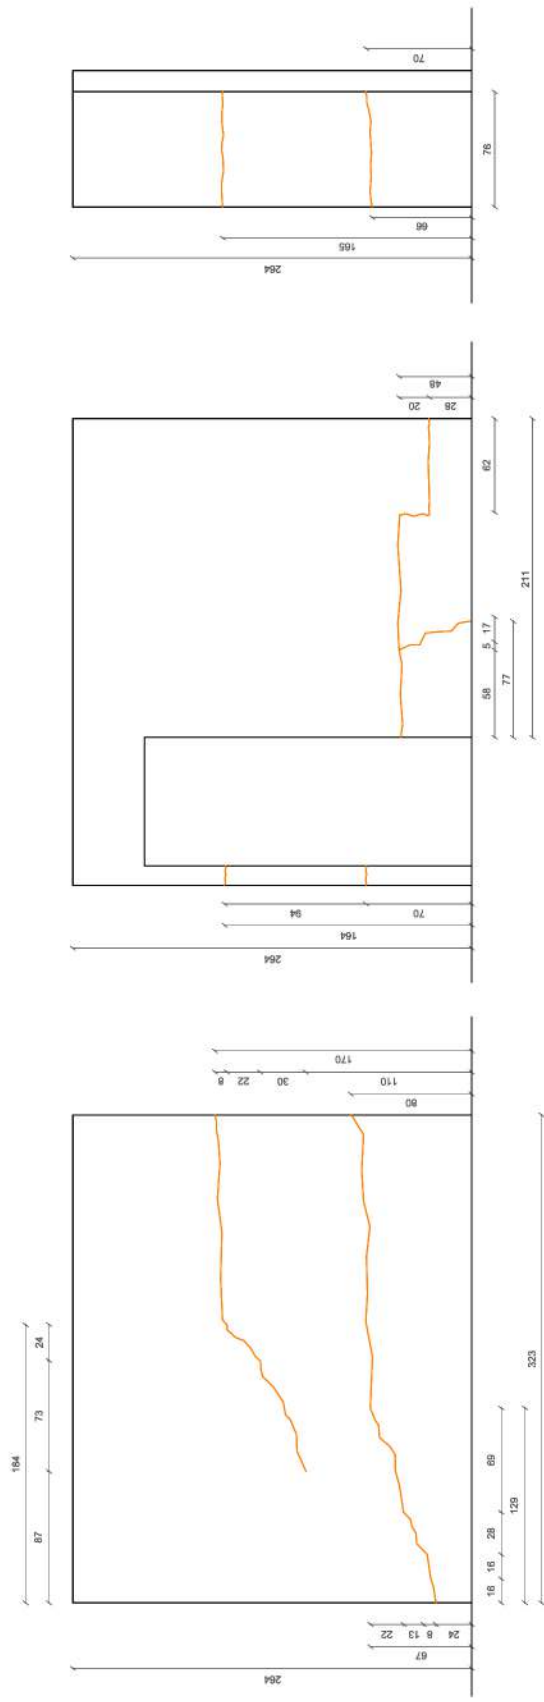

Quadro fessurativo - Parete A

Quadro fessurativo - Parete B

Quadro fessurativo - Parete C

Rappresentazione quadri fessurativi - scala 1:50

